



Lagerholz und Fundamentplan 860 520


Fundamentplan
M 1:50

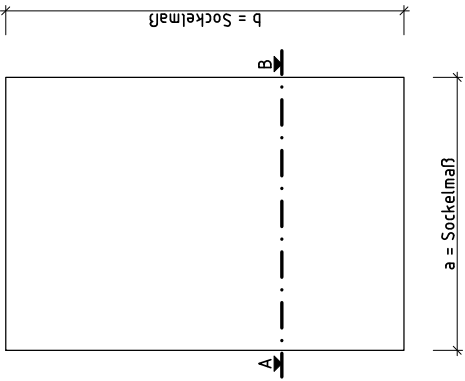

Grundriss
M 1:50

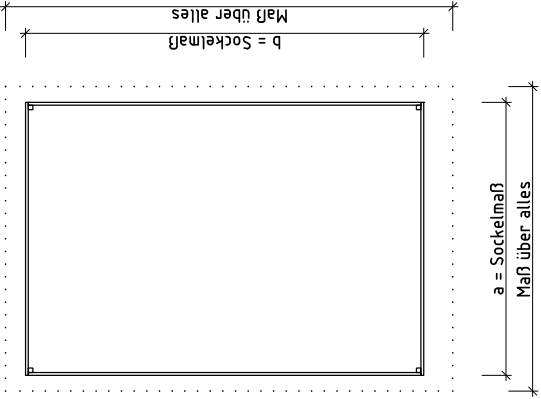

Schnitt A-B
M 1:20

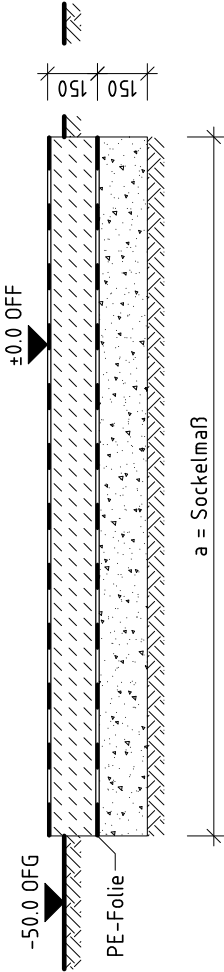

Legende:

- Sperrschicht Bitumenpappe
- unbewehrter Beton C 20/25
- Sperrschicht PE-Folie
- Grobkies
- tragfähiger Baugrund


Größe der Fundamentplatte entspricht
dem Sockelmaß des Hauses

Technische Änderungen vorbehalten!

Erstellt von:	Geändert:	Darstellung:	Maßstab:	Alle Angaben in mm	
Datum:	Datum:	Fundamentplan	1:50		
Geändert:	Geändert:		Blatt-Nr.:		
Datum:	Datum:		1/1		

Lagerholz und Fundamentplan

860 520

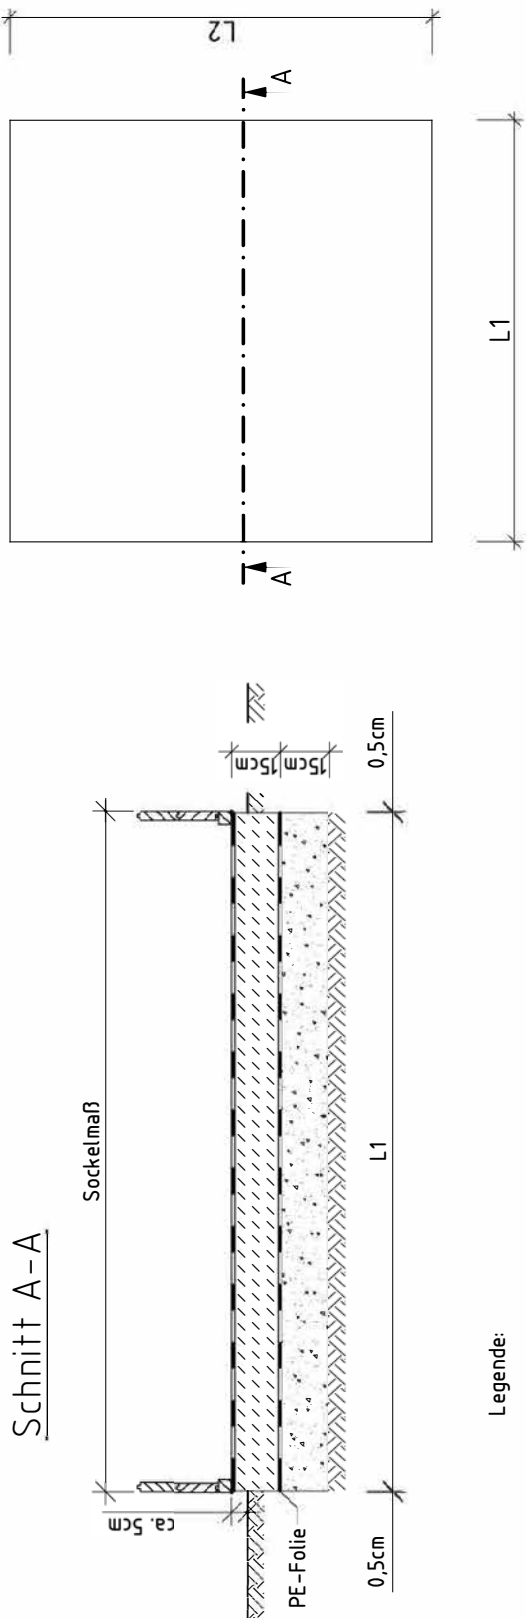

Legende:

-  Sperrschicht Bitumenpappe
-  unbewehrter Beton C 20/25
-  Sperrschicht PE-Folie
-  Grobkies
-  tragfähiger Baugrund

L1 = Sockelmaß des Hauses
abzüglich 1cm

L2 = Sockelmaß des Hauses
abzüglich 1cm

Technische Änderungen vorbehalten!

Darstellung: Fundamentplan				Maßstab: angepasst	Blatt-Nr.: 1/1