

# Technische Daten

## Spessart 70-D mit Schlafboden

Wandaußenmaß: 575 x 867 cm

Bohlenstärke: 70 mm




Spessart 92-D, durch Kunden farblich endbehandelt


Kontrolliert durch:

Achtung: Alle angegebenen Maße sind ca.-Maße!

# 3D Darstellung Spessart 70-D mit Schlafboden

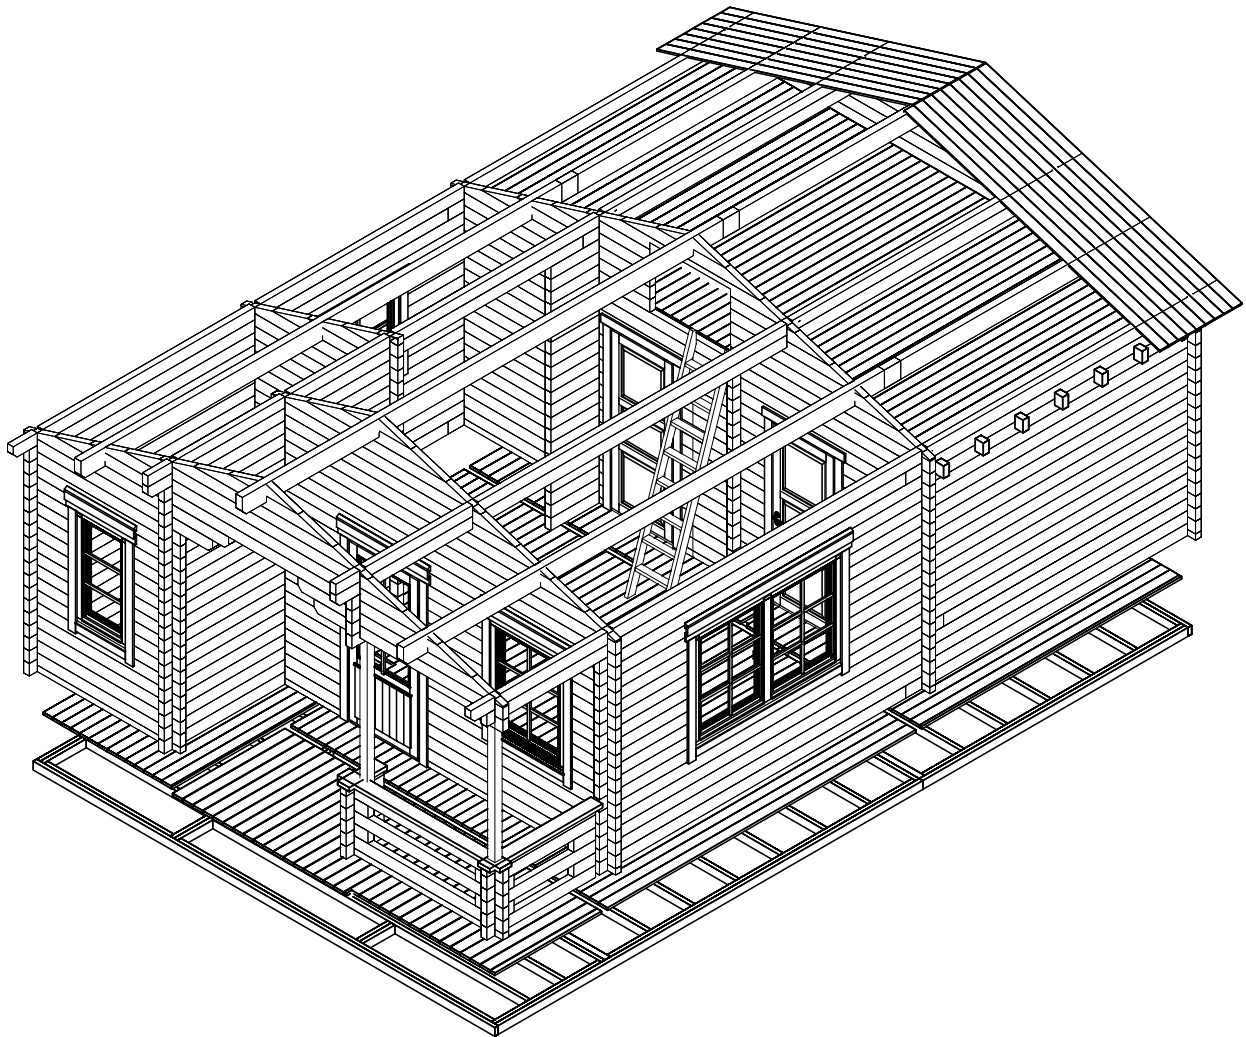


# Grundriss Spessart 70-D mit Schlafboden

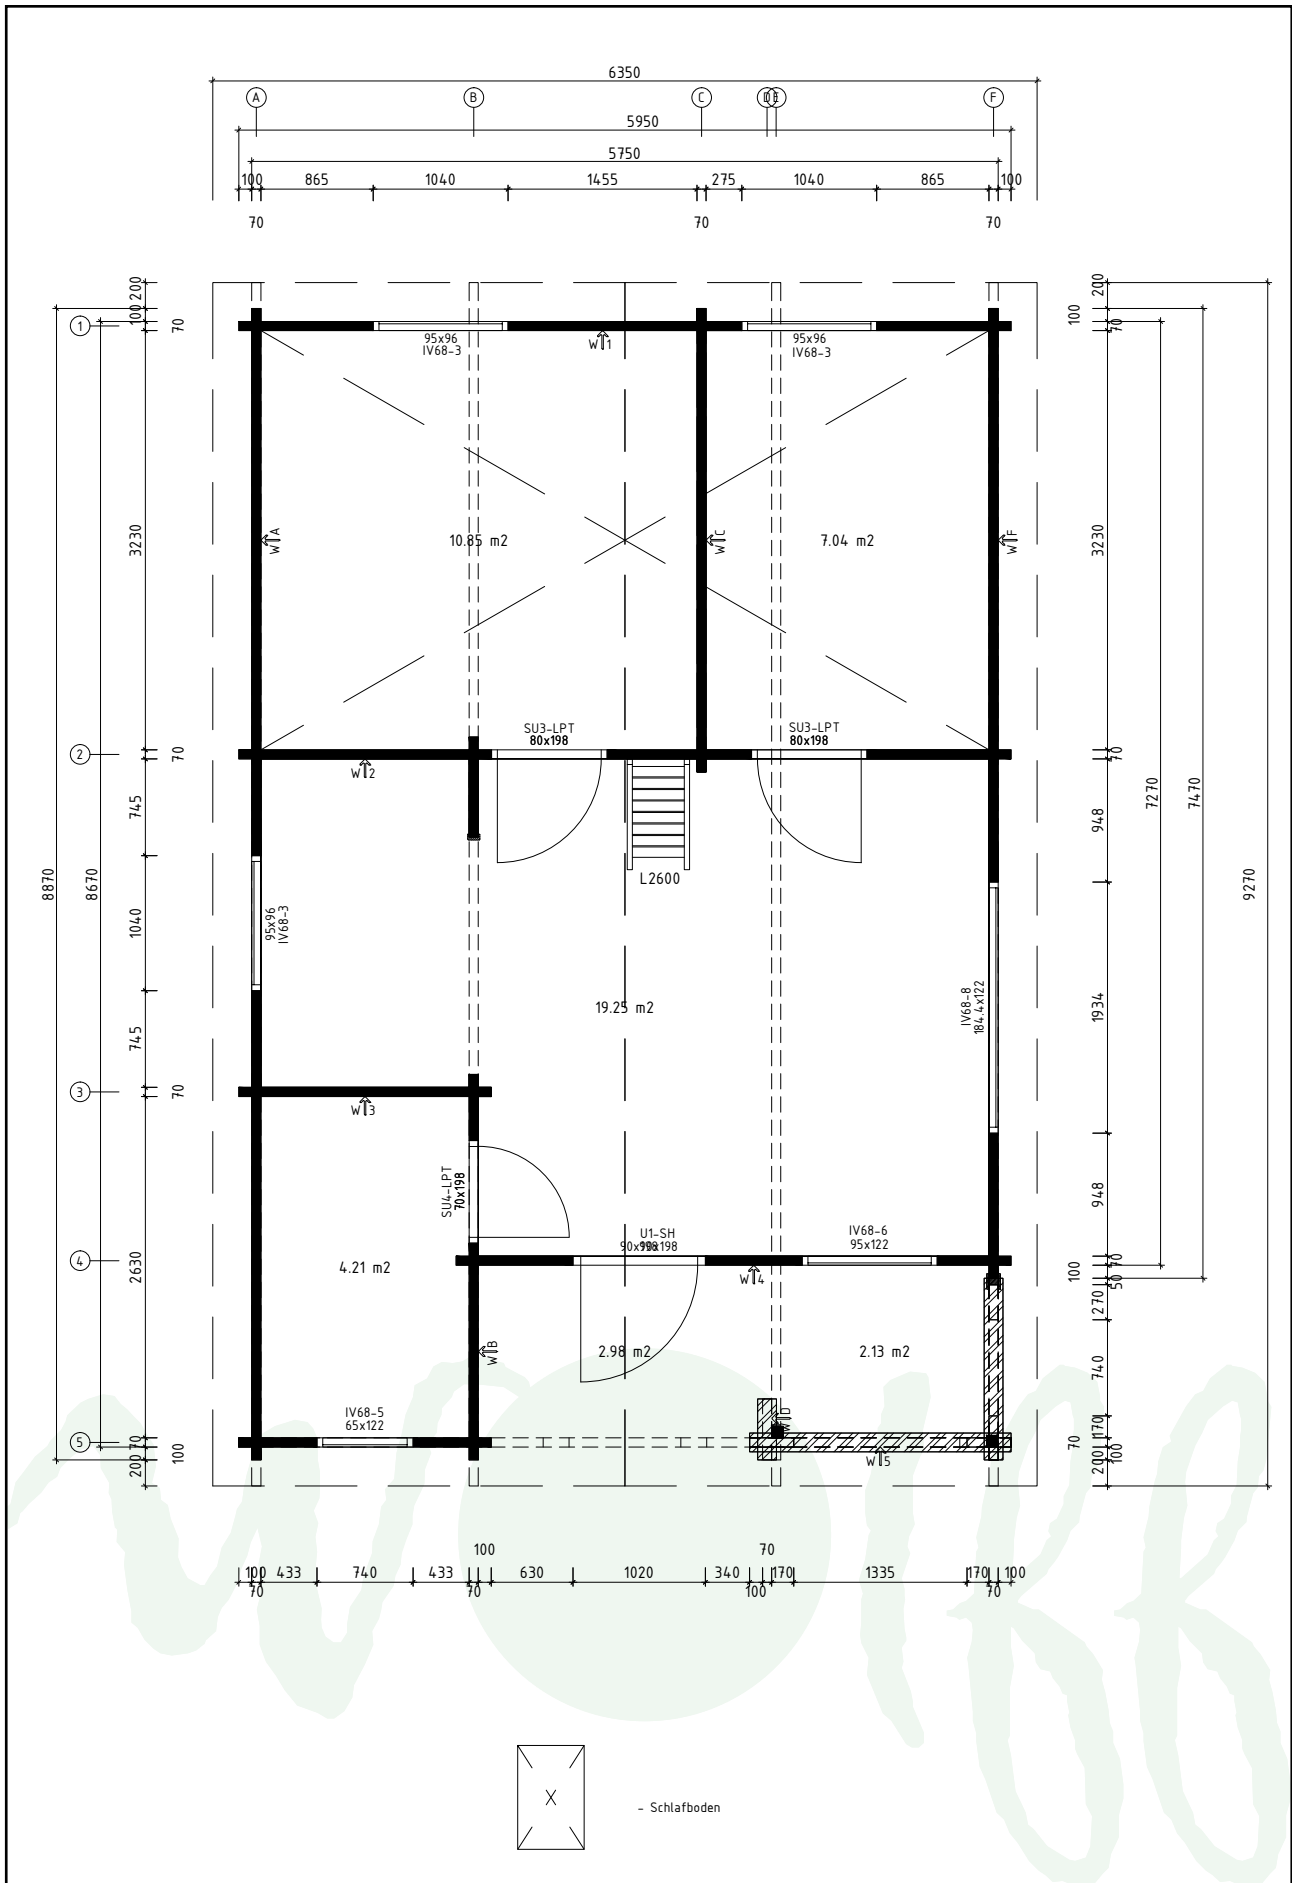


# Lagerholzplan und Fundamentplan Spessart 70-D mit Schlafboden

Wir empfehlen als Fundament für Ihr Gartenhaus eine vollflächig festgegründete, gepflasterte oder betonierte Fläche.  
Wahlweise ist auch ein Punkt- oder Streifenfundament möglich.

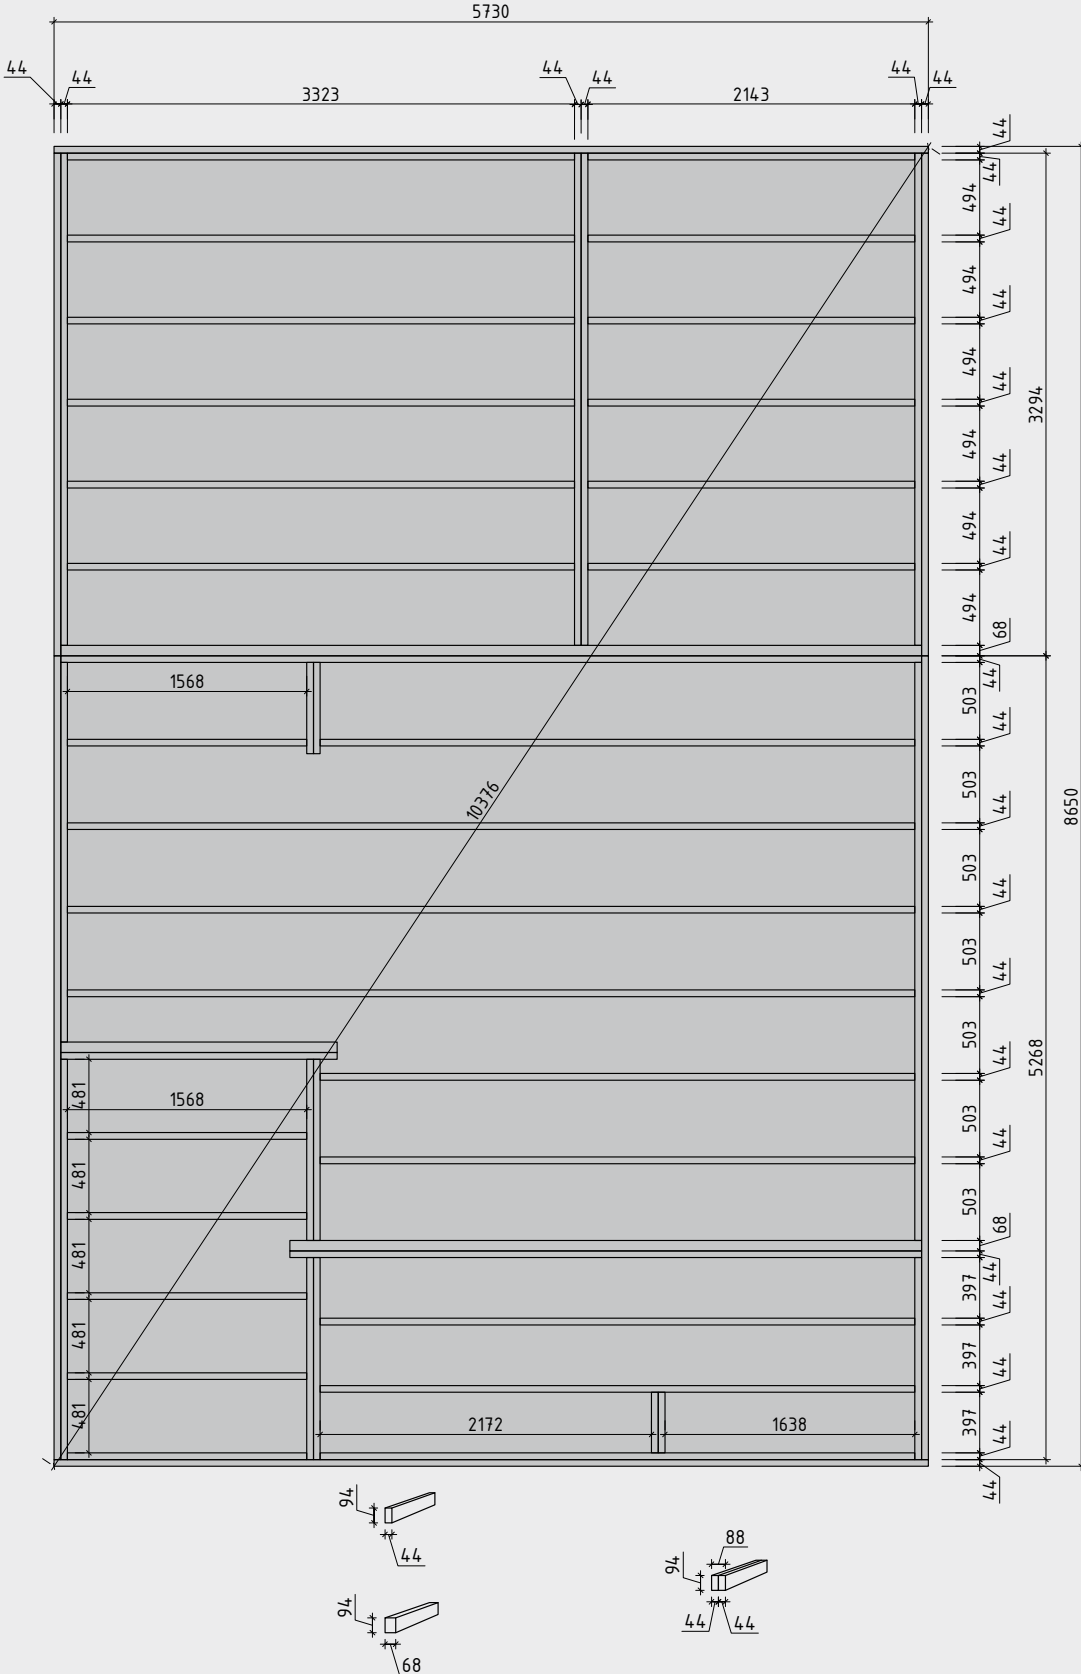


# Wandplan 1 und 2

## Spessart 70-D mit Schlafboden

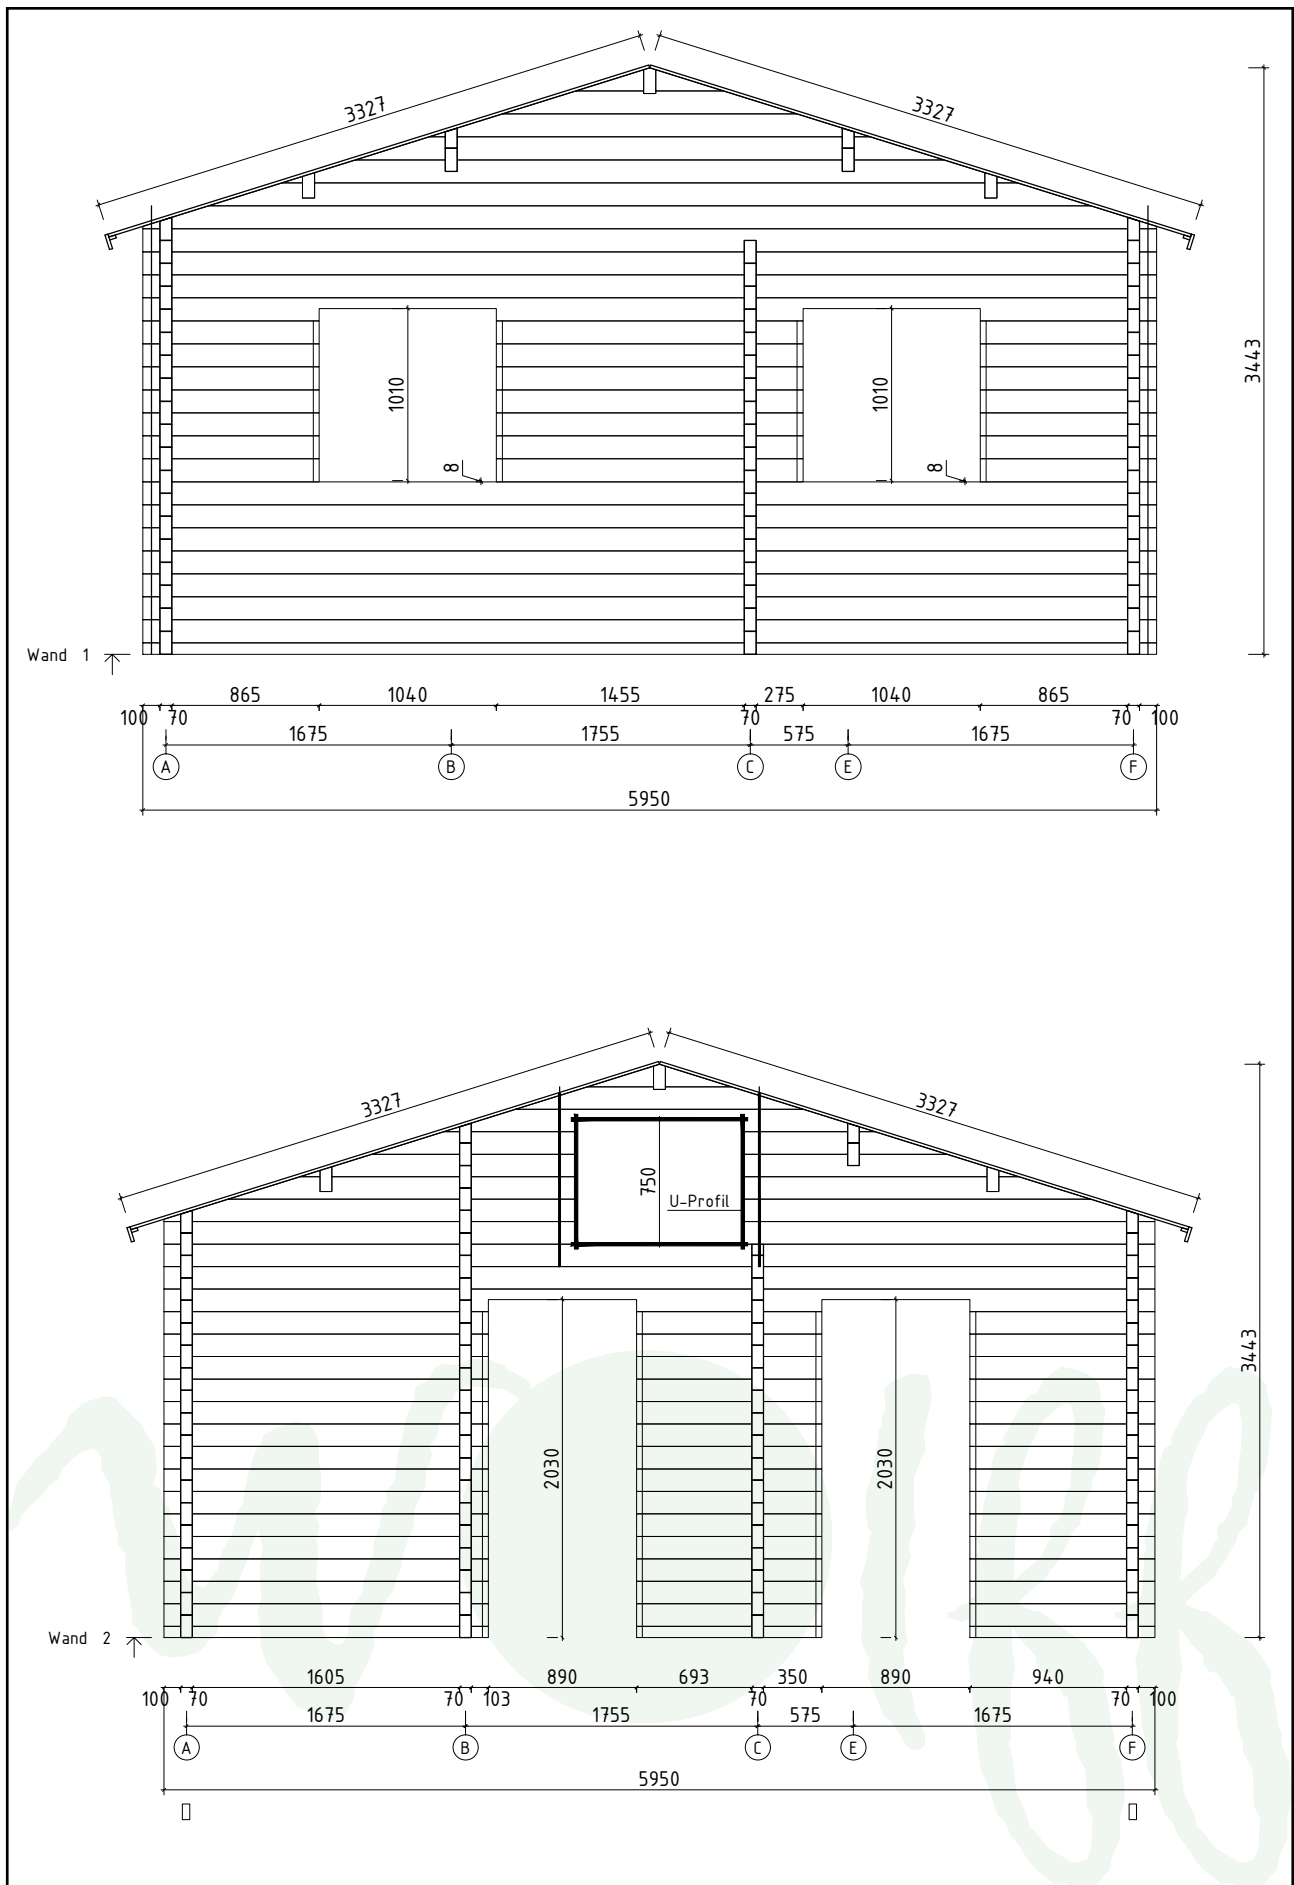


# Wandplan 3 und 4 Spessart 70-D mit Schlafboden

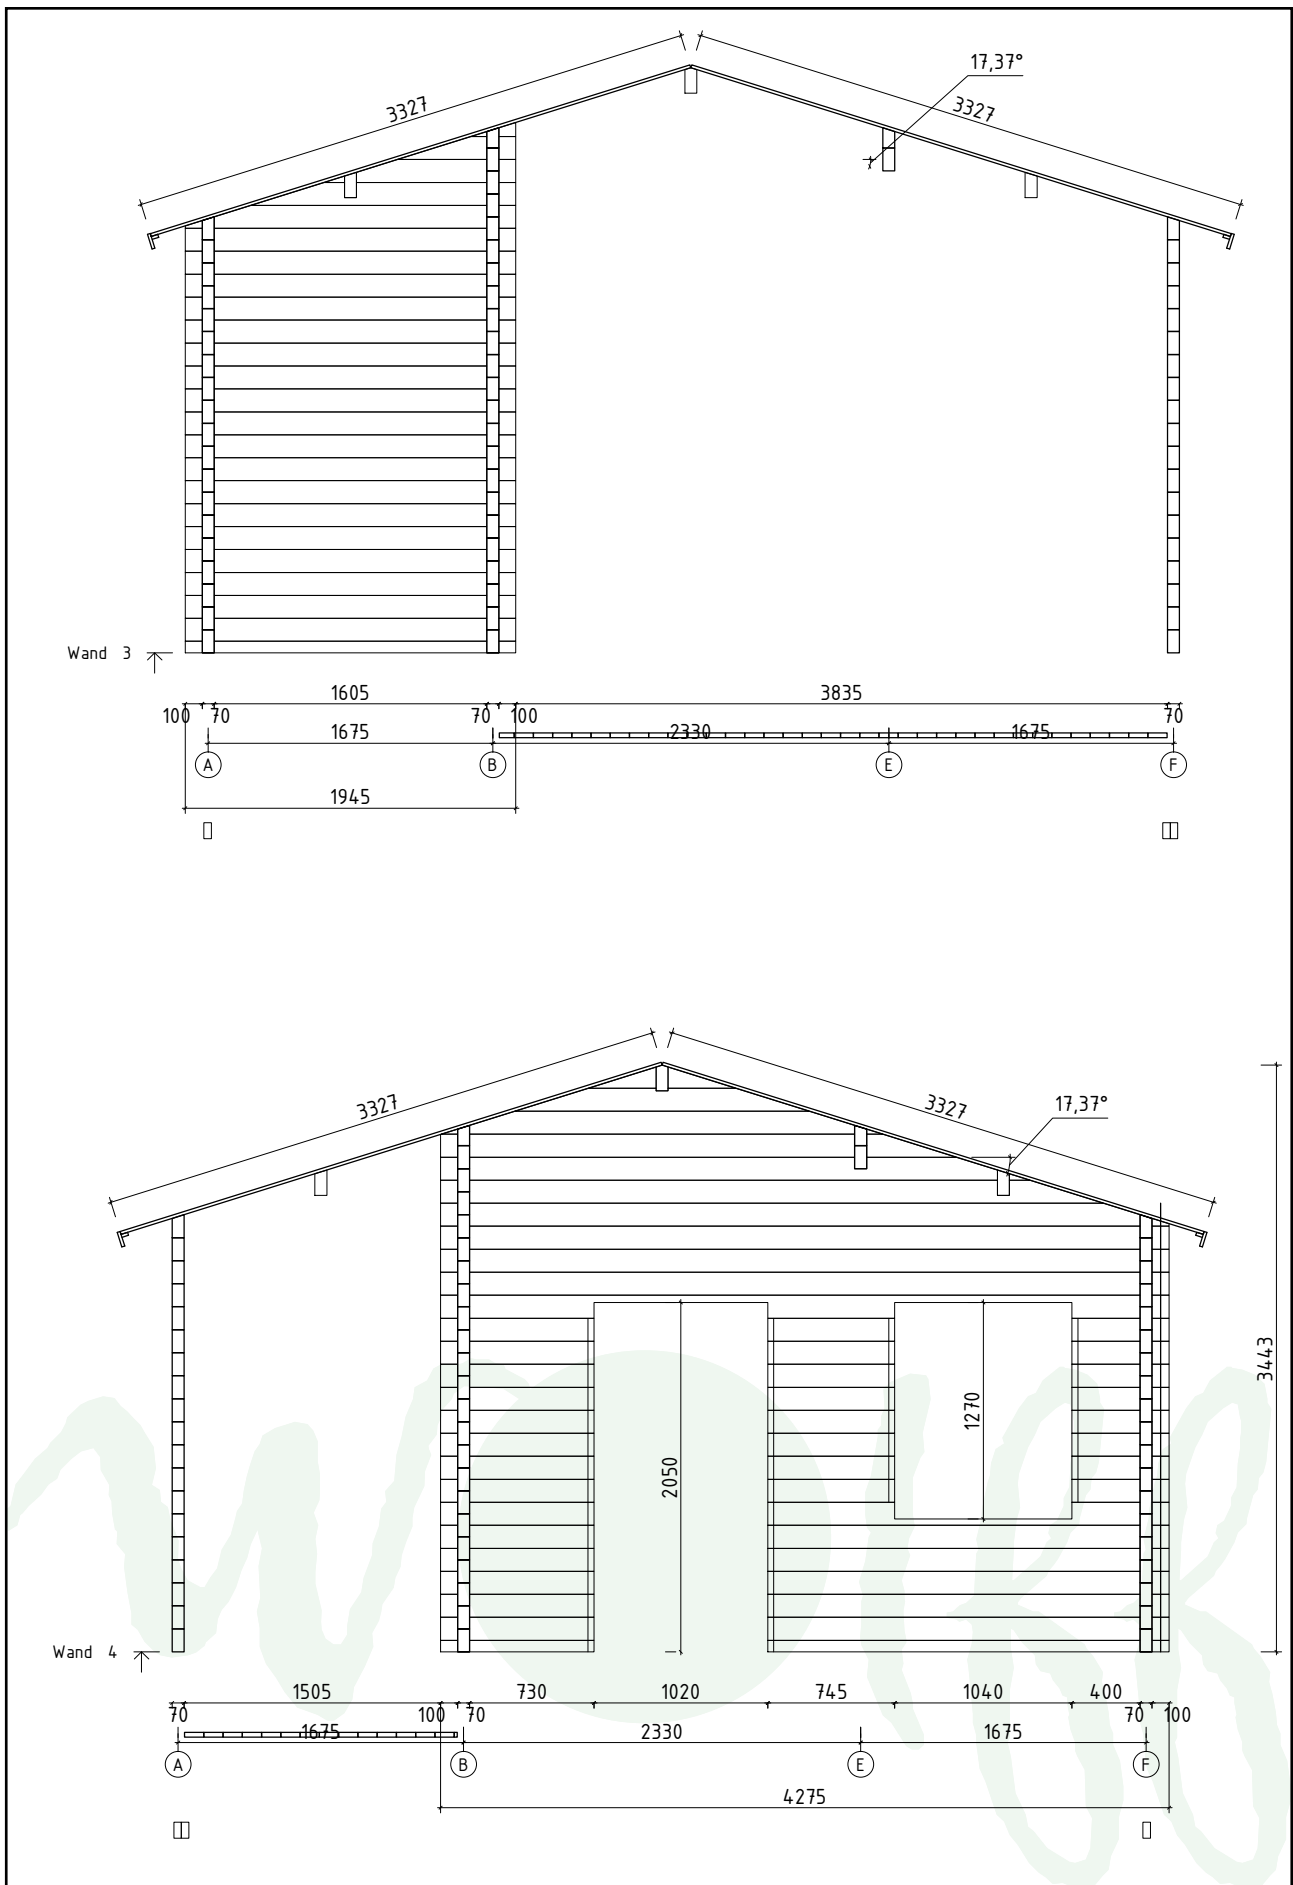


# Wandplan 5

## Spessart 70-D mit Schlafboden

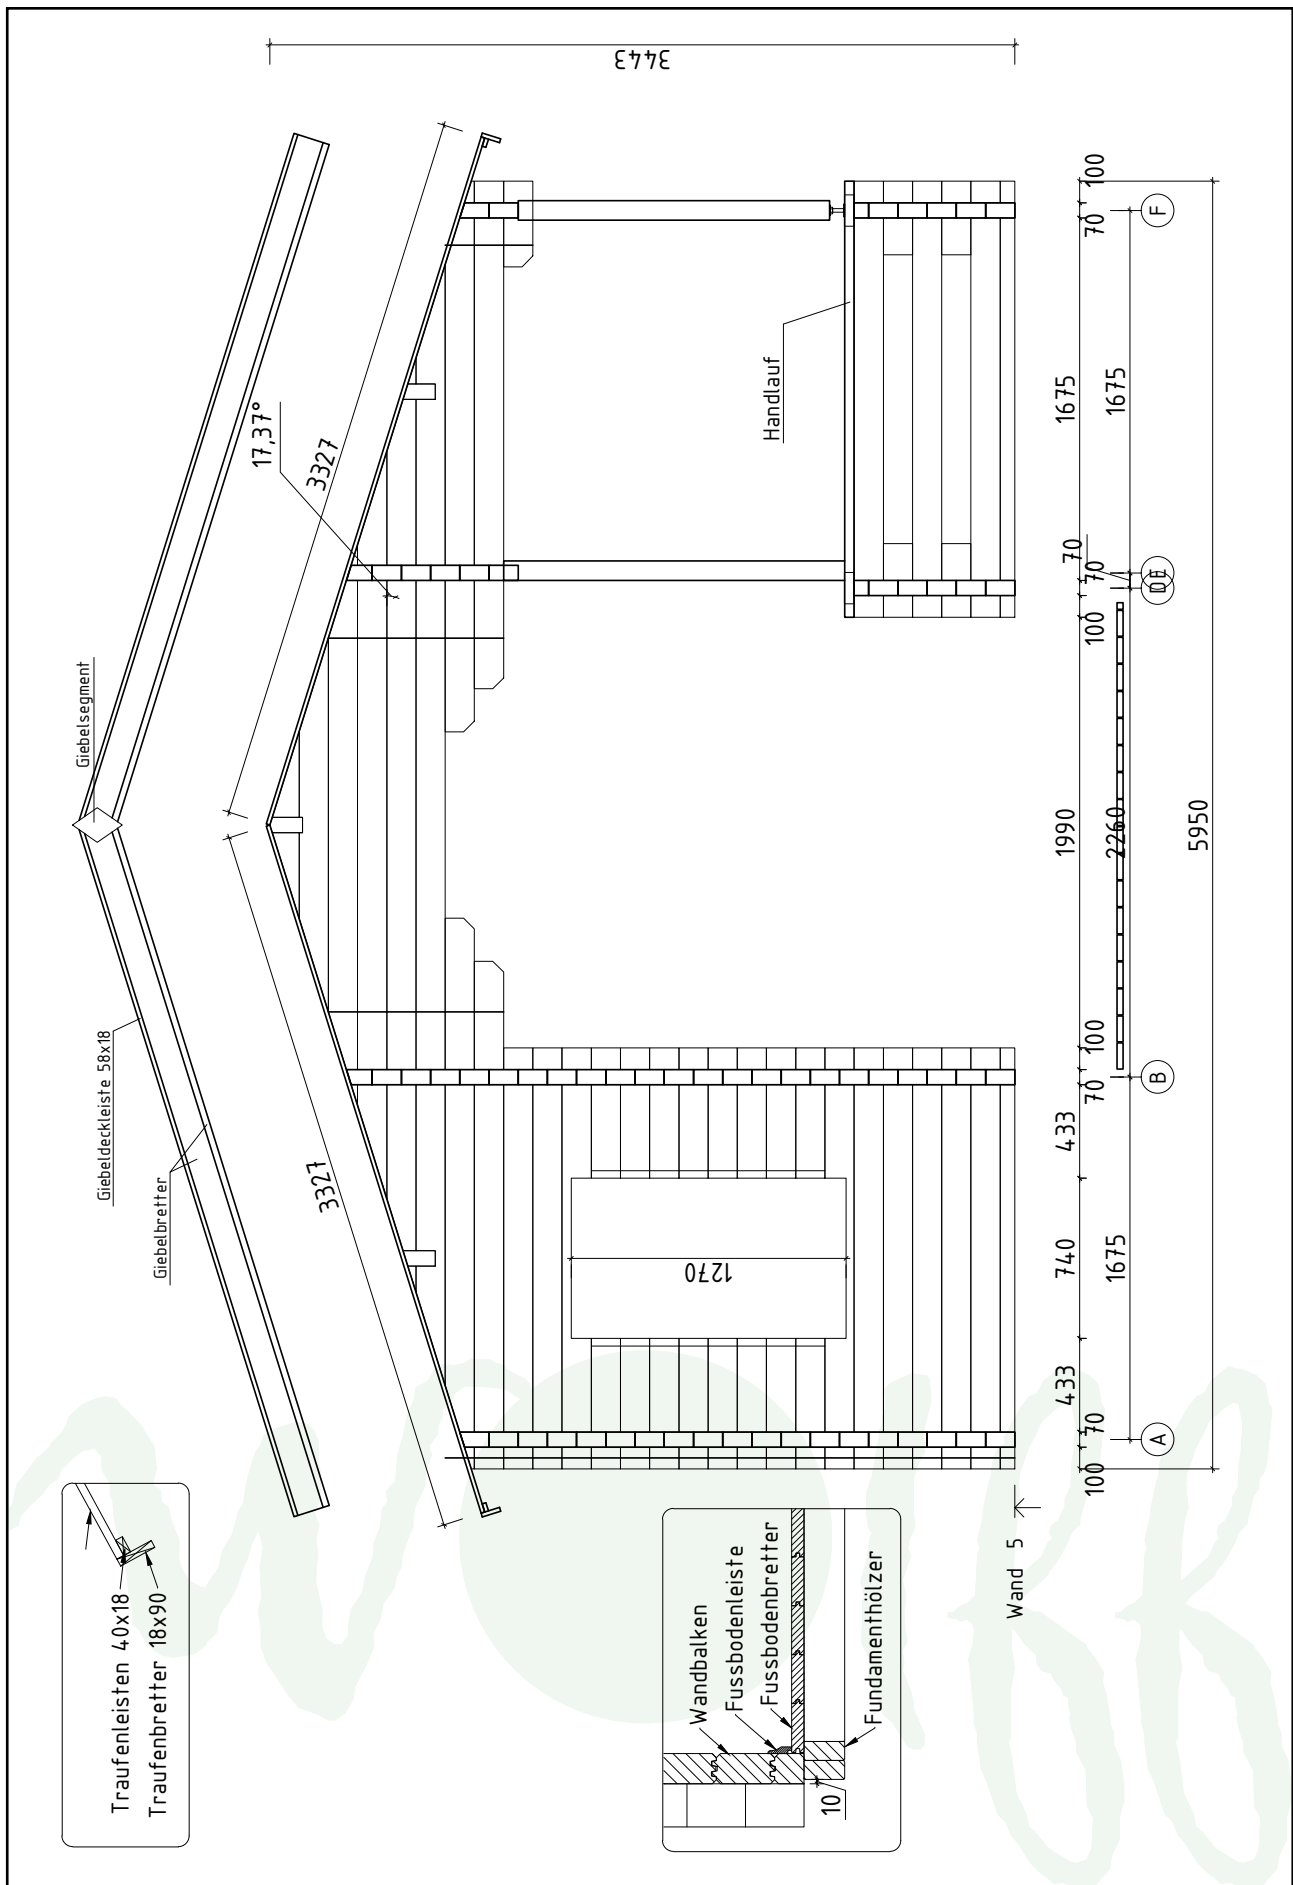

# Wandplan A und B


## Spessart 70-D mit Schlafboden

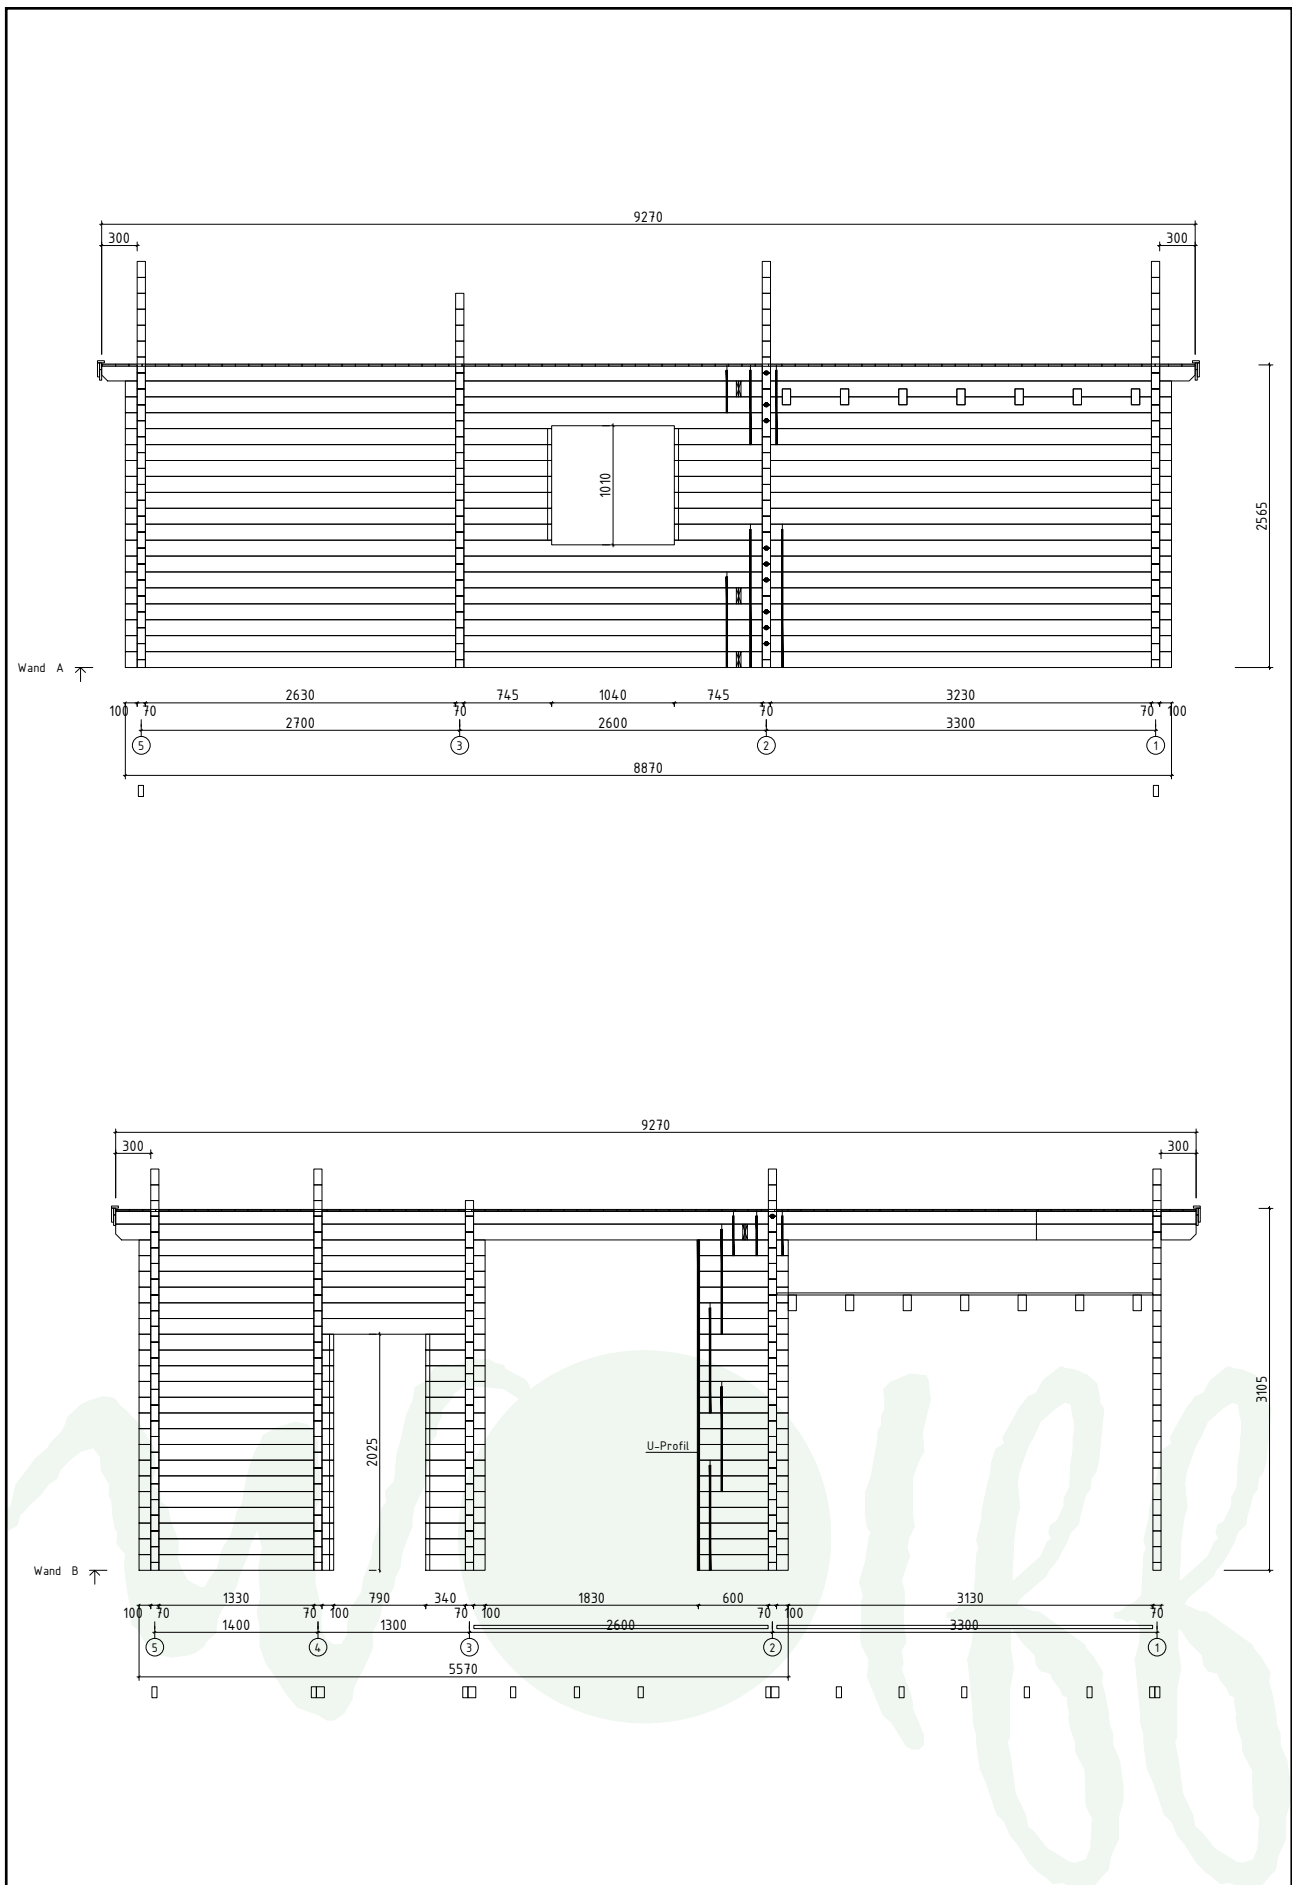



# Wandplan C und D

## Spessart 70-D mit Schlafboden

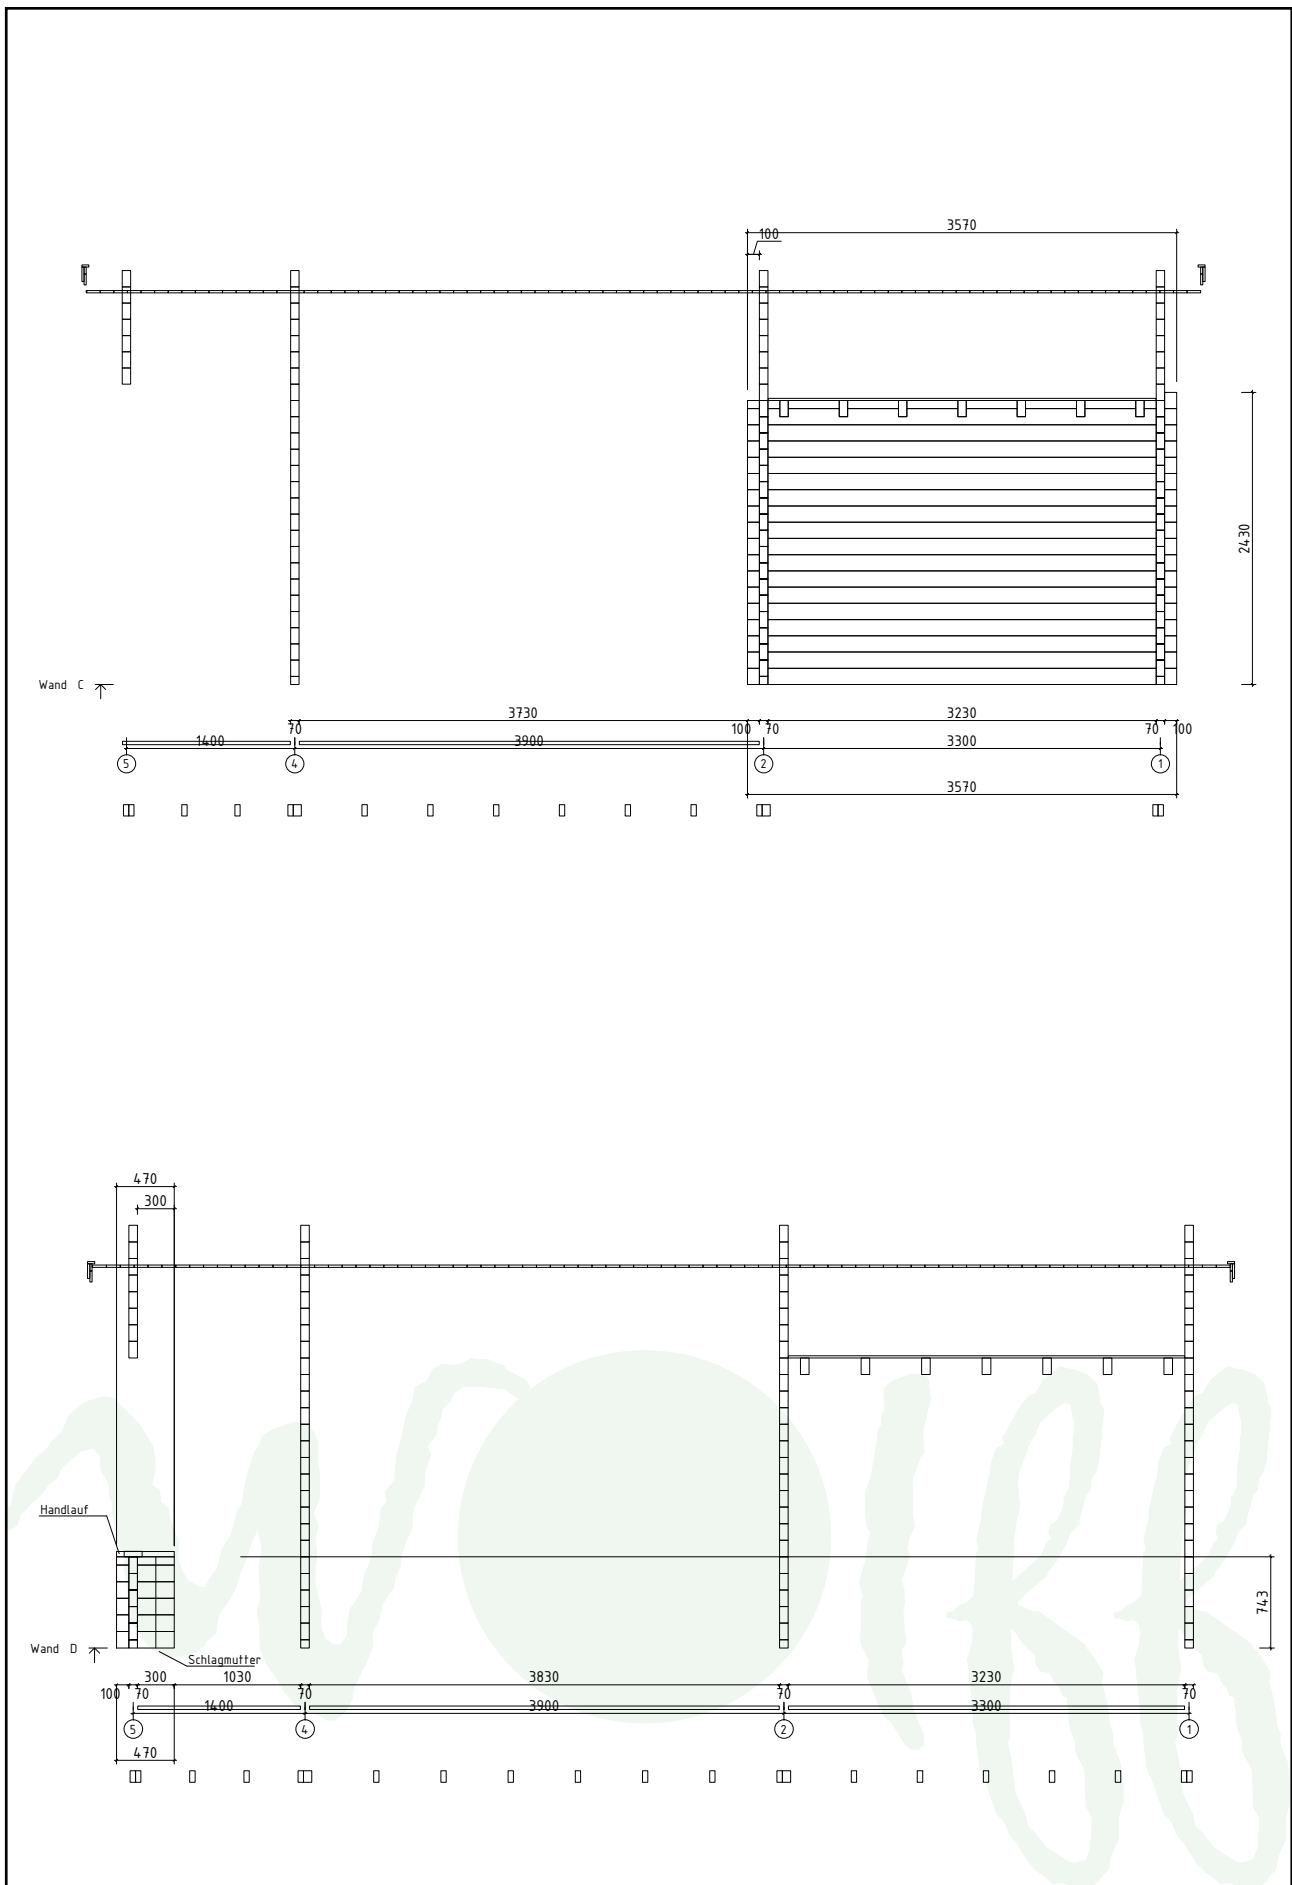

# Wandplan E und F

## Spessart 70-D mit Schlafboden

