


# Lagerholz und Fundamentplan 861 120

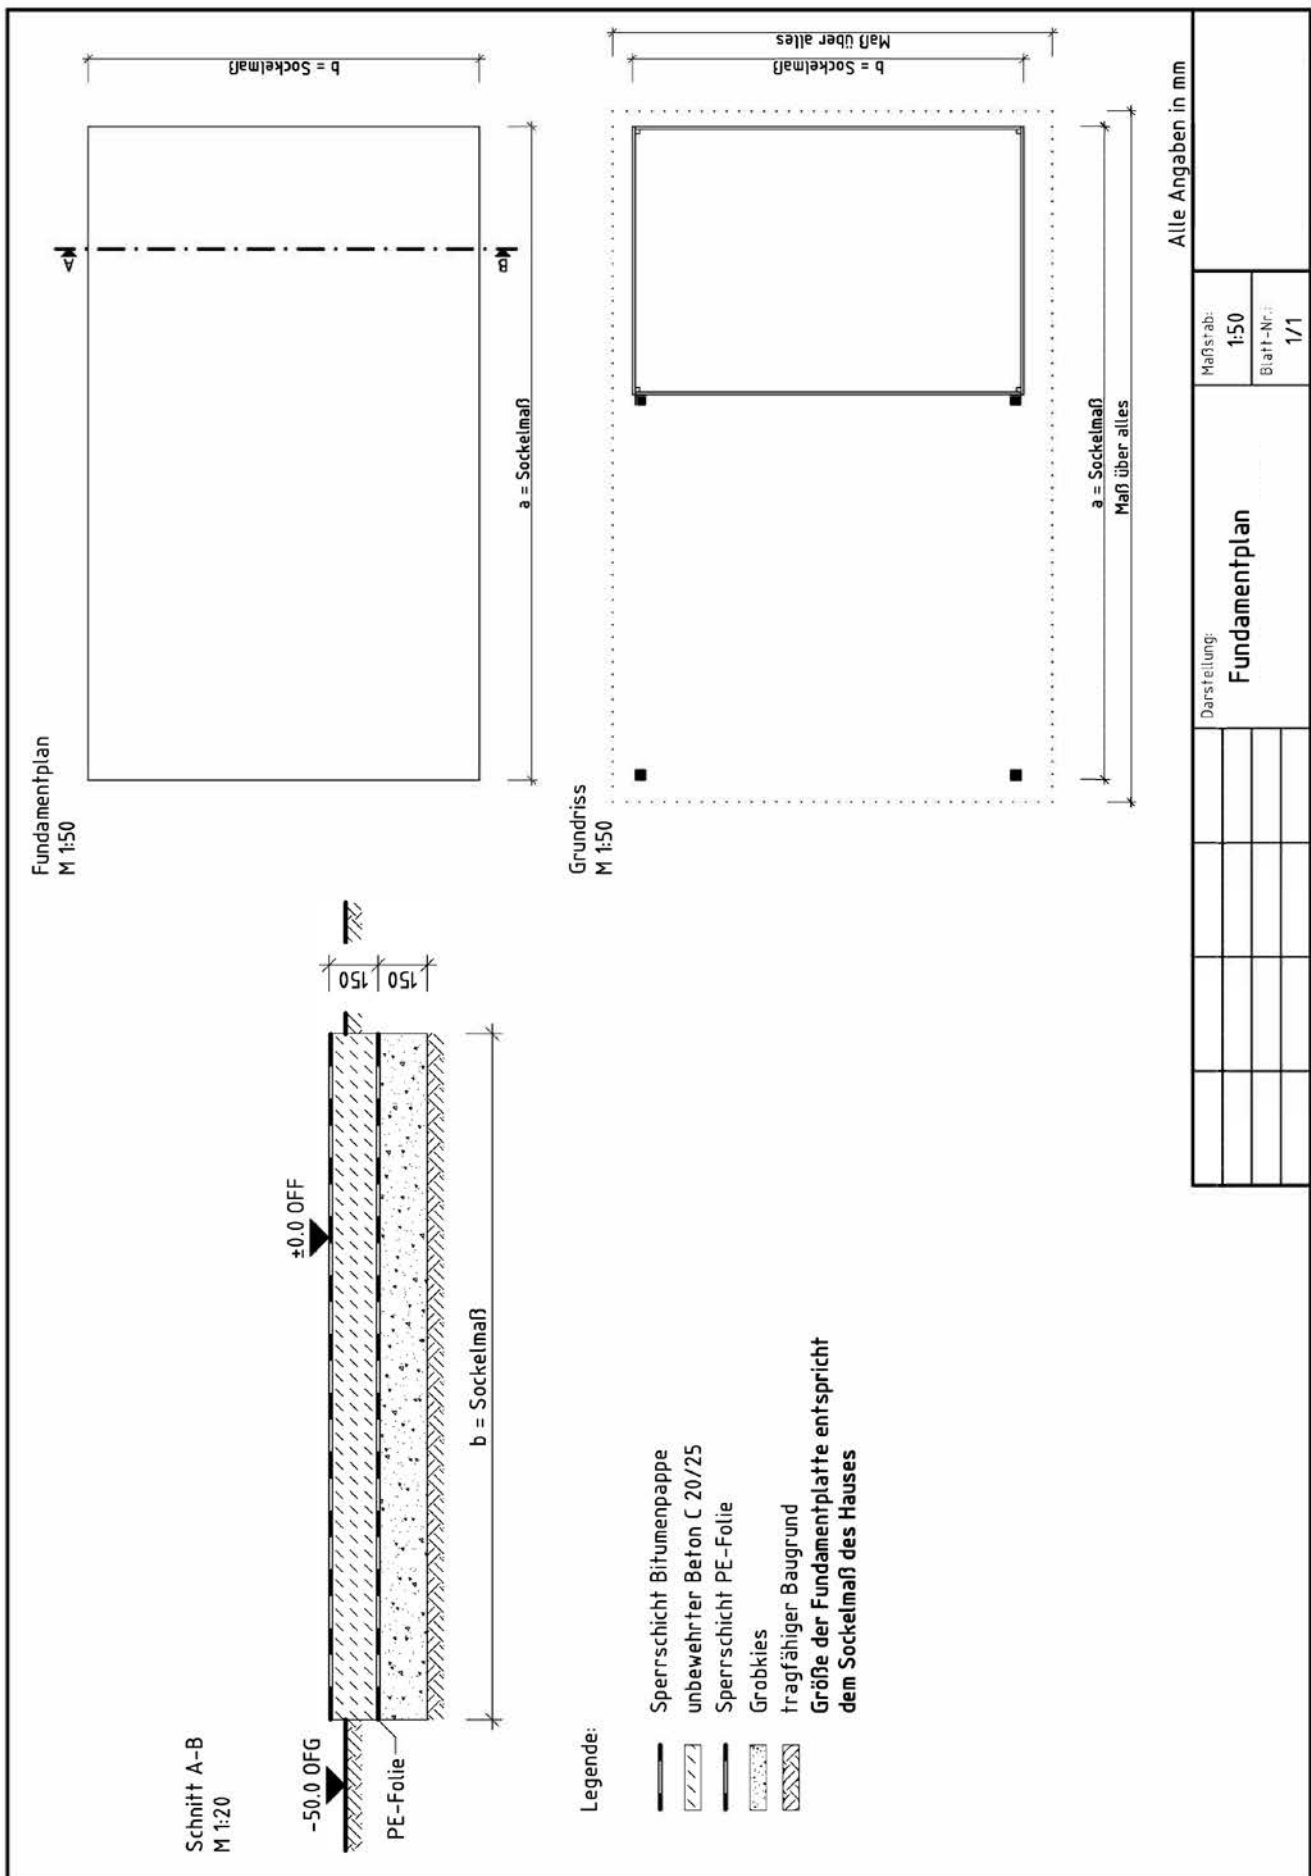

Darstellung:	Fundamentplan	
Maßstab:	1:50	Blatt-Nr.:
		1/1